




Regelquerschnitt

Deich , 1:50 / 1:50
Station 0+075

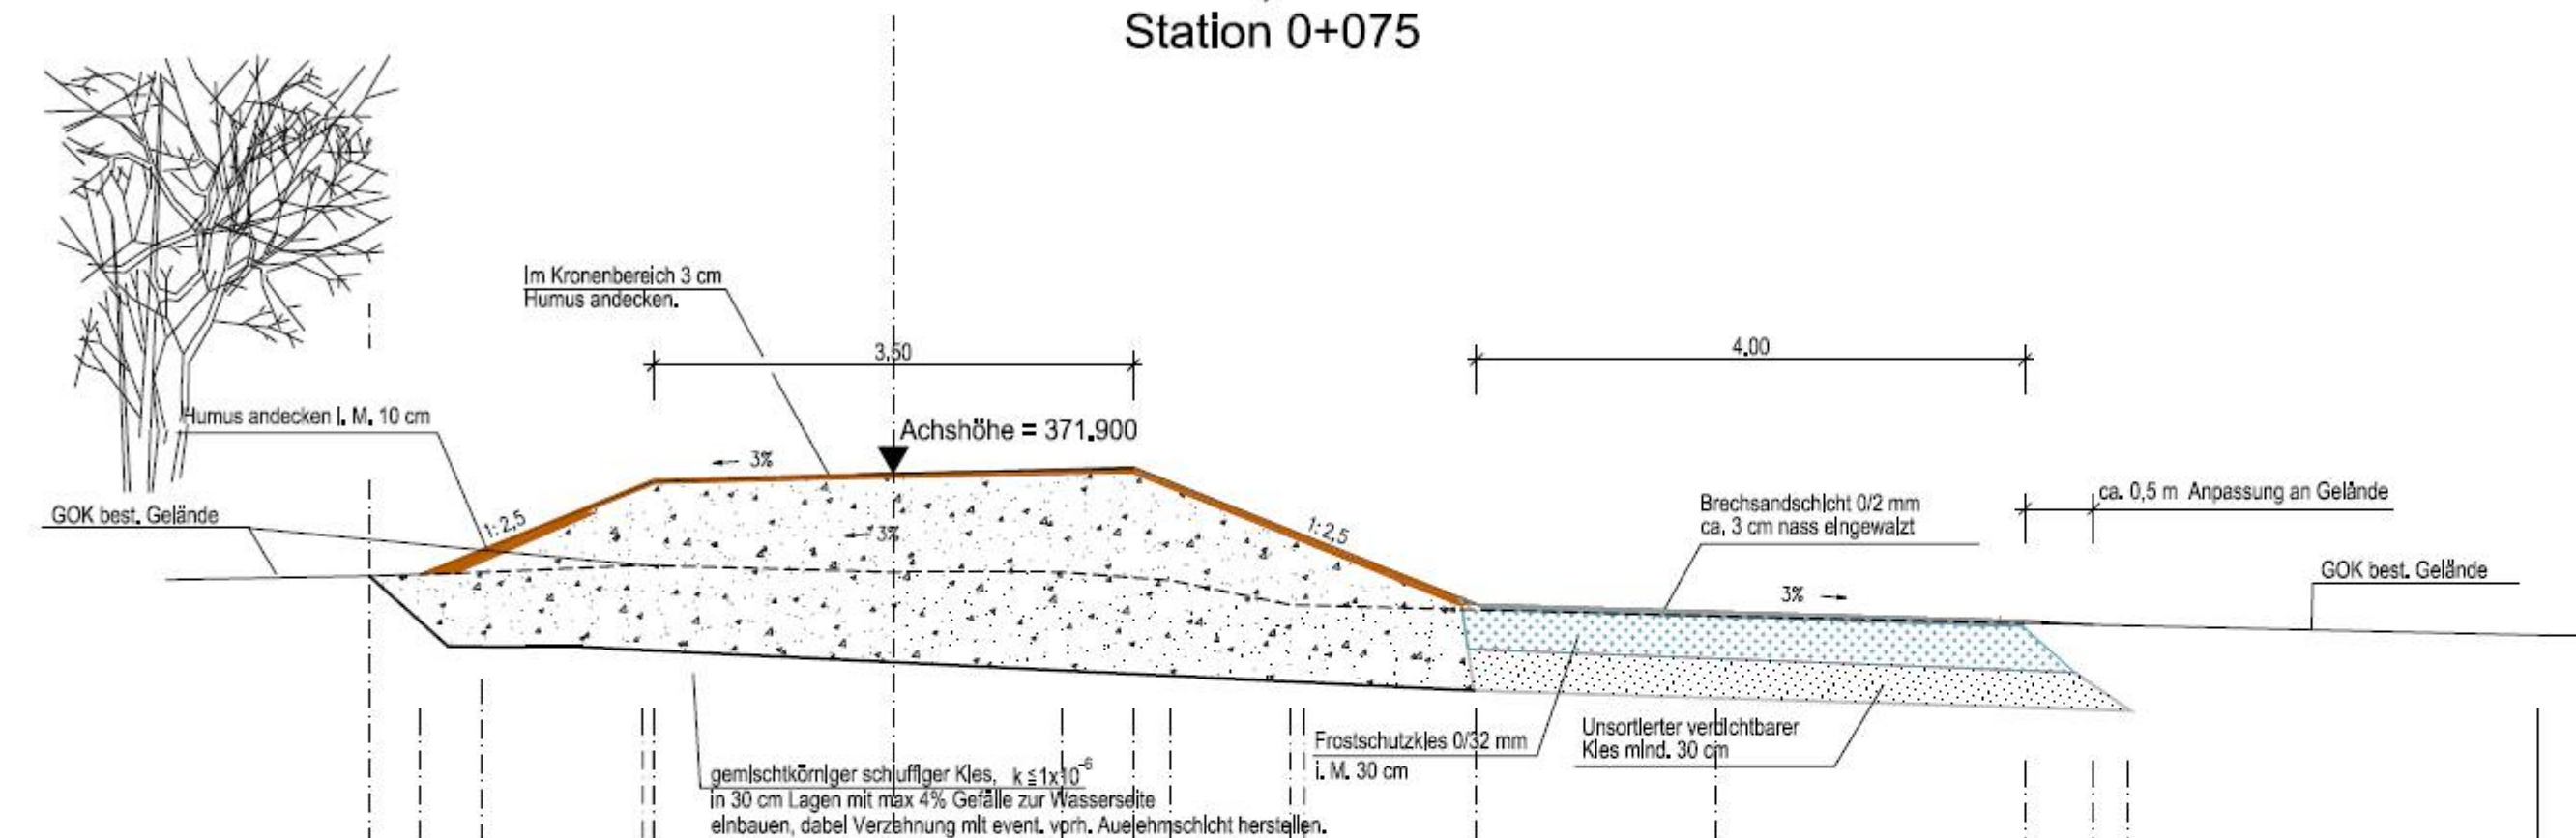

Bewuchsgrenze	371.156																			
Gelände	371.156		371.183	371.235	371.184	371.183	371.124	370.946	370.943		370.864		370.764							370.725
Projekt	371.156	371.168		371.848	371.900		371.952				370.950			370.830	370.800					
Achsabstand	-3.820	-3.449	-3.000	-1.826	0.000	1.237	1.750	2.027	2.888	3.000	4.256	6.000	8.256	8.756	9.000					12.000

Ausschreibung der Bauleistungen

Vorhaben:	Neubau Hochwasserschutzdeich der Gemeinde Gerolfing	Anlage:	5
Vorhabensträger:	WWA Ingolstadt	Plan-Nr.:	14
Landkreis:	Ingolstadt		
Gemeinde:	Gerolfing		
Vorhabenskennzeichen (WAL)		Ausgabe vom	Aug. 2006
Maßstab:	Regelquerschnitt Station 0+75 HW-Deich Gerolfing BA 1	Ersatz für	
1:50		Ursprung	Mal 2000
	Wasserwirtschaftsamt Ingolstadt	Datum, Name	
Entwurfsverfasser	Vorhabensträger	entw.	Aug. 2006 , Häusele
Datum	Unterschrift	gez.	Aug. 2006 , Häusele
		gepr.	Aug. 2006 , Obert