


Geisenfeld

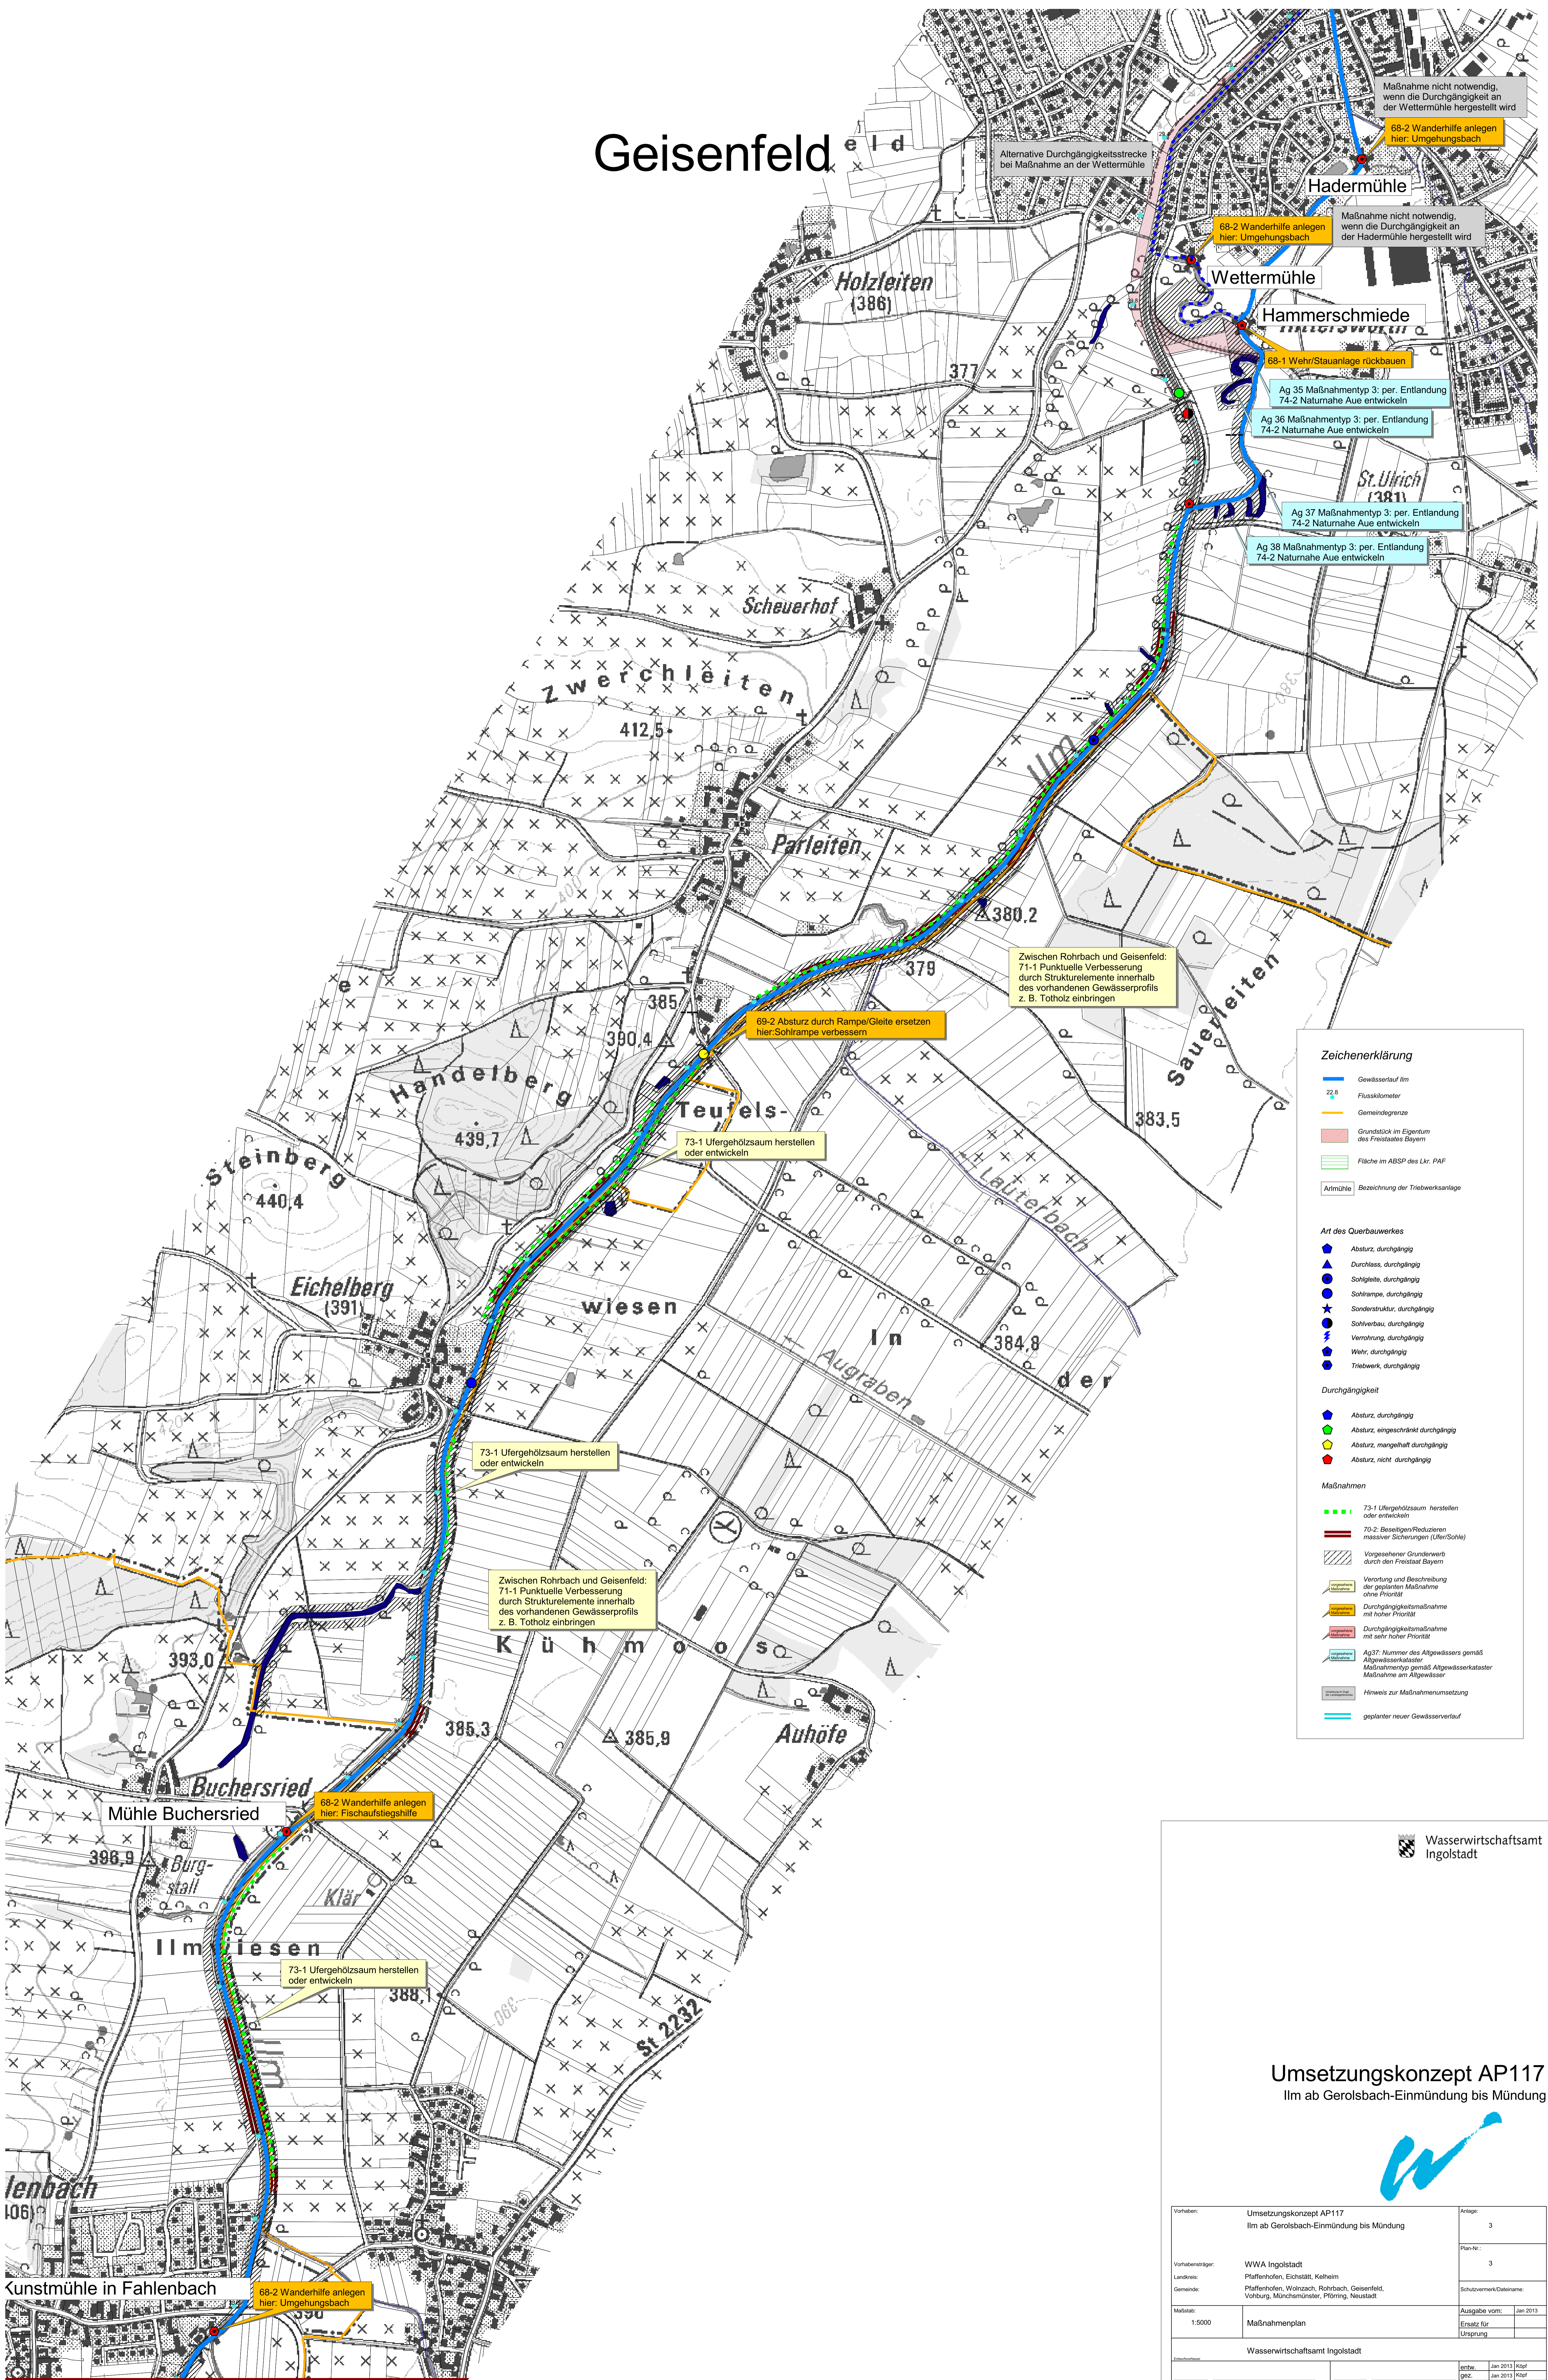

Zeichenerklärung

- Gewässertief im Flusskilometer
- Gemeindegrenze
- Grundstück im Eigentum des Freistaates Bayern
- Fläche im ABS des Lkr. PAF
- Artmühle: Bezeichnung der Triebwerksanlage

Art des Querbauwerkes

- Absturz, durchgängig
- Durchlass, durchgängig
- Sohleite, durchgängig
- Sohlrampe, durchgängig
- Sonderstruktur, durchgängig
- Sohlverbau, durchgängig
- Verrohrung, durchgängig
- Wehr, durchgängig
- Triebwerk, durchgängig

Durchgängigkeit

- Absturz, durchgängig
- Absturz, eingeschränkt durchgängig
- Absturz, mangelhaft durchgängig
- Absturz, nicht durchgängig

Maßnahmen

- 73-1 Ufergehölzsaum herstellen oder entwickeln
- 70-2 Beseitigen/Reduzieren massiver Sicherungen (Ufer/Sohle)
- Vorgesehener Grundenerwerb durch den Freistaat Bayern
- Verortung und Beschreibung der geplanten Maßnahme ohne Priorität
- Durchgängigkeitsmaßnahme mit hoher Priorität
- Durchgängigkeitsmaßnahme mit sehr hoher Priorität
- Ag 37: Nummer des Abgewässers gemäß Abgewässerkatster Maßnahmenplan gemäß Abgewässerkatster Maßnahme am Abgewässer
- Hinweis zur Maßnahmenumsetzung
- geplanter neuer Gewässerverlauf

Wasserwirtschaftsamt Ingolstadt

Umsetzungskonzept AP117

Ilm ab Gerolsbach-Einmündung bis Mündung



Vorbereiter:	Umsetzungskonzept AP117 Ilm ab Gerolsbach-Einmündung bis Mündung	Anlage:	3
Vorbereitungsstelle:	WWA Ingolstadt	Plan-Nr.:	3
Landkreis:	Pfaffenhofen, Eichstätt, Kelheim	Schutzvermerk/Datenname:	
Gemeinde:	Pfaffenhofen, Wörnitz, Rohrbach, Geisenfeld, Vöhring, Münchsmünster, Pförring, Neustadt	Ausgabe vom:	Jan 2013
Maßstab:	1:5000	Erstellt für:	Unsprung
Wasserwirtschaftsamt Ingolstadt			
Entwurf:	Jan 2013	Kopf:	
geprüft:	Jan 2013	Kopf:	
geprüft:	Jan 2013	Kopf:	